


7
1 Route Barrée
Barrage en GBA Plastique
1 K2
1B0
1 Déviation
1 Fin de Déviation

6
2 Déviations

 Emprise chantier
 Déviation

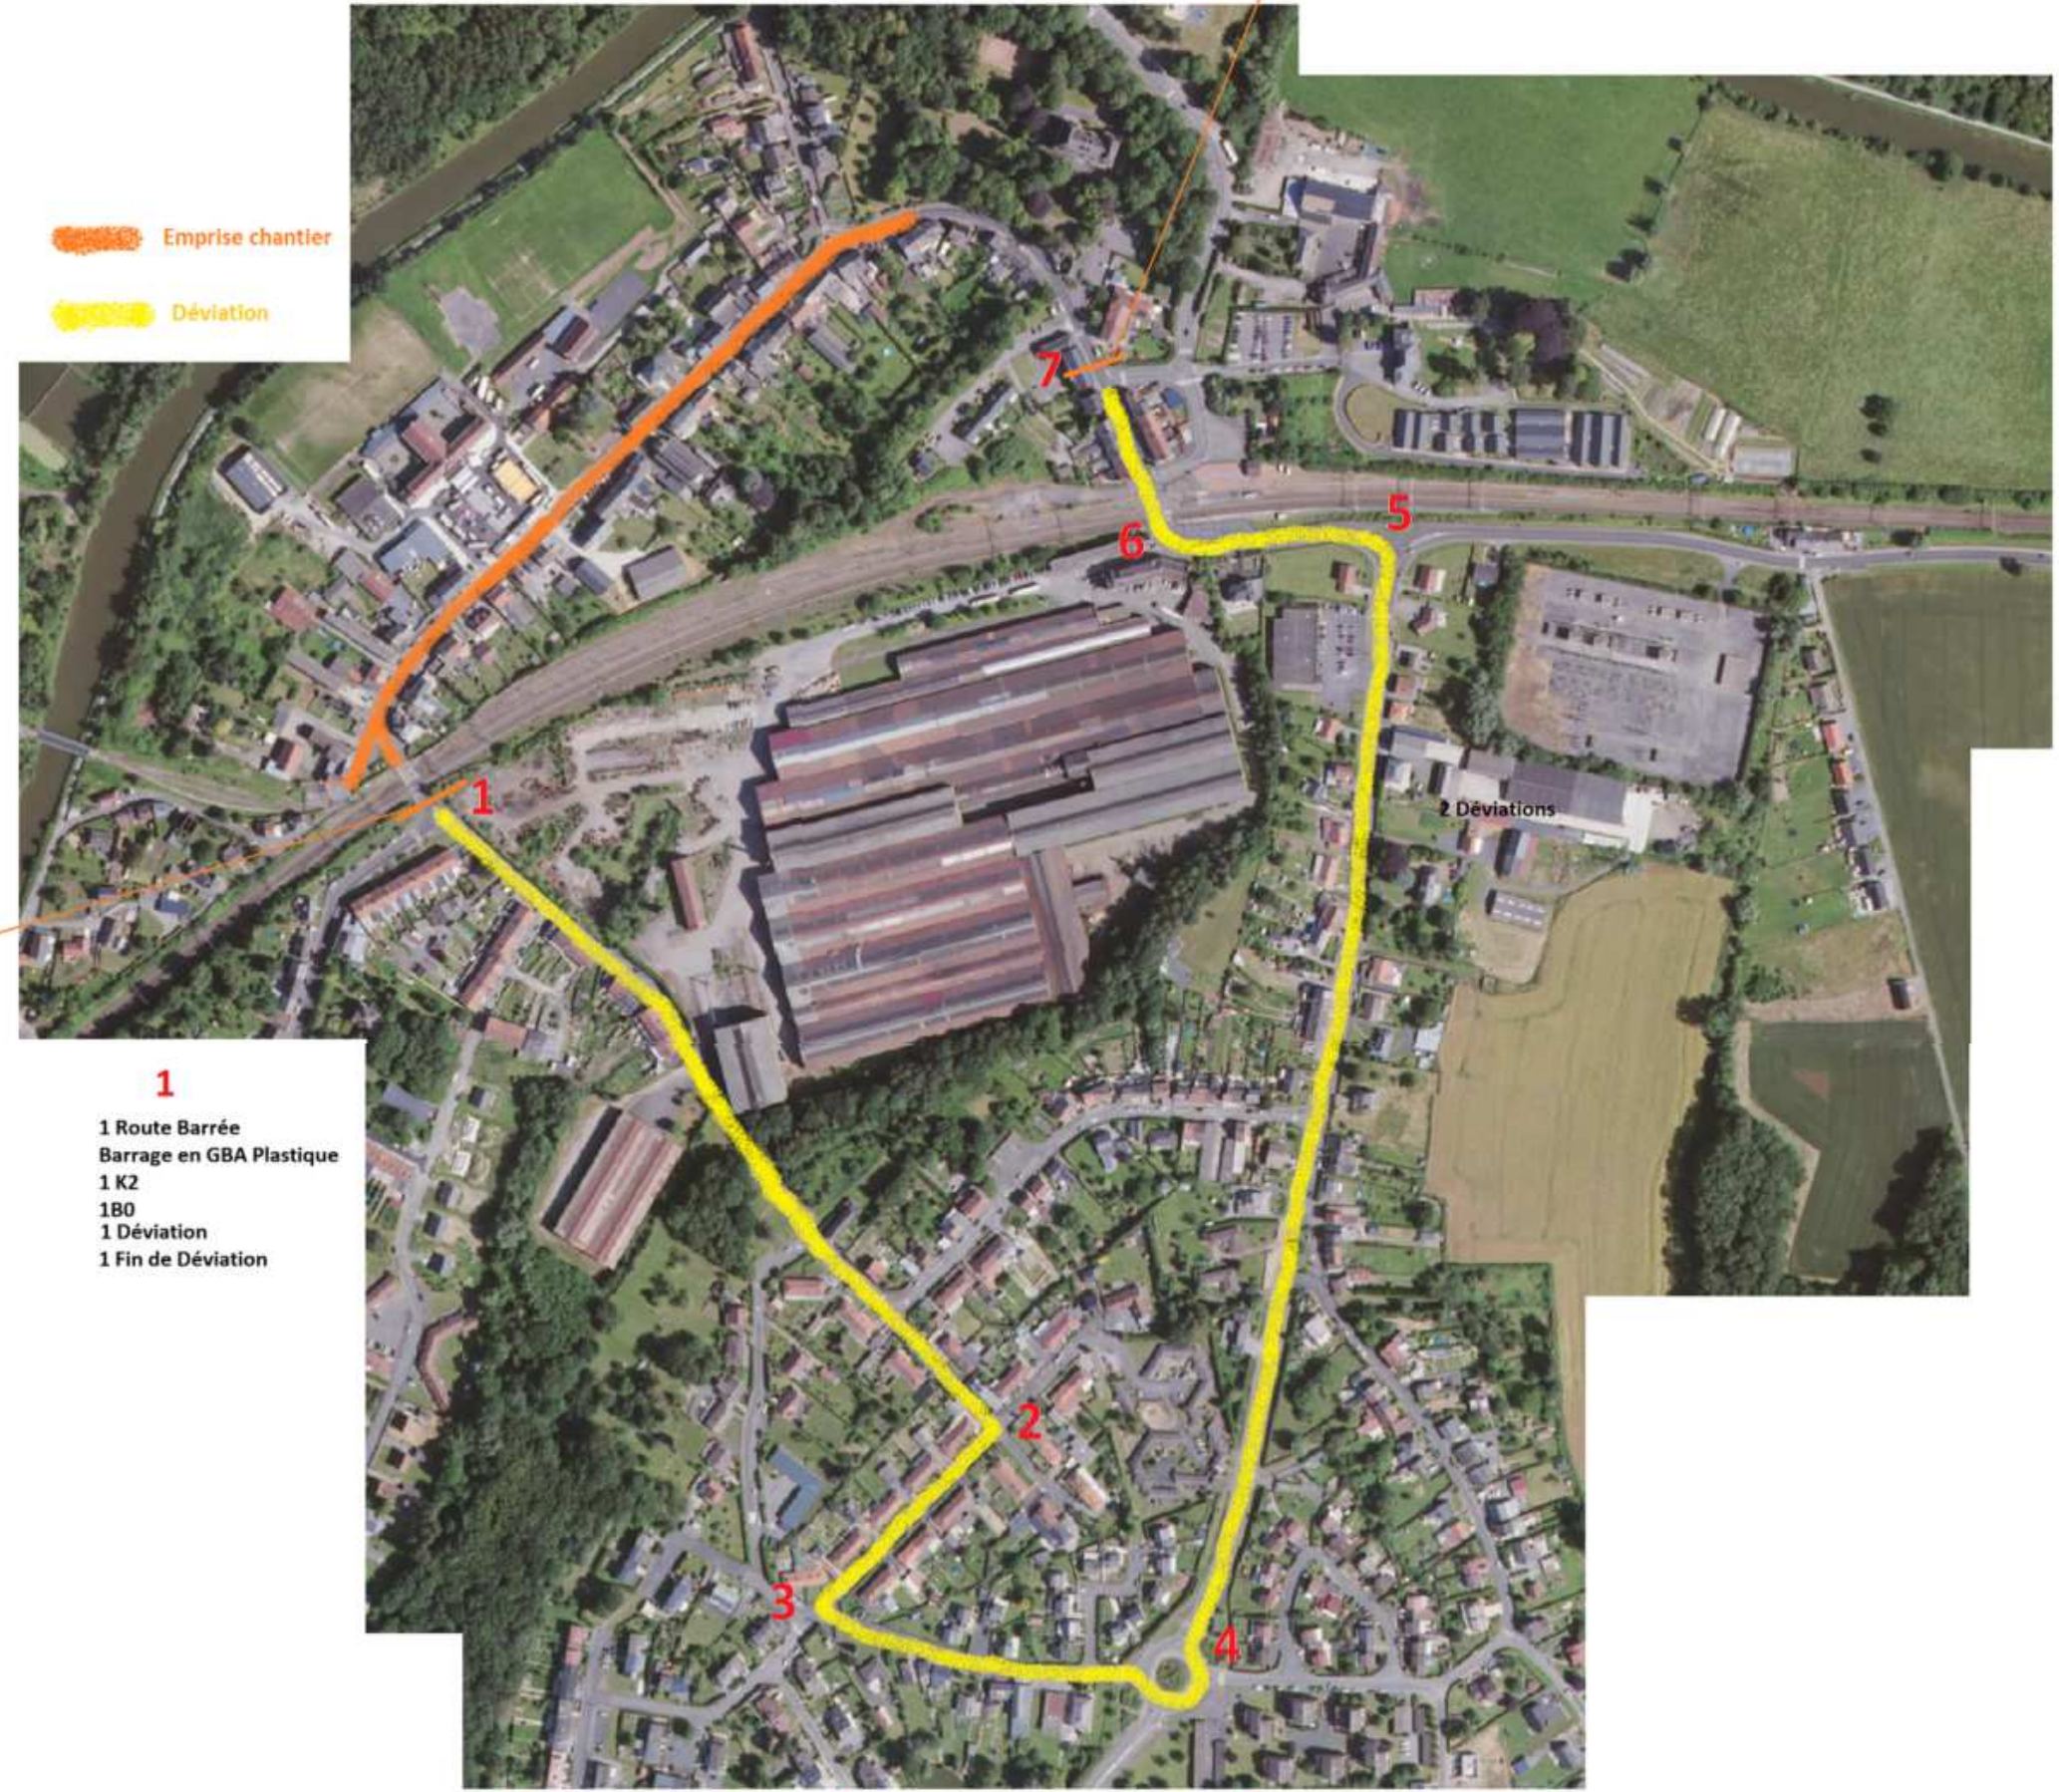

Route barrée

1
1 Route Barrée
Barrage en GBA Plastique
1 K2
1B0
1 Déviation
1 Fin de Déviation

5
2 Déviations

2 Déviations

2
2 Déviations

3
2 Déviations

4
2 Déviations